
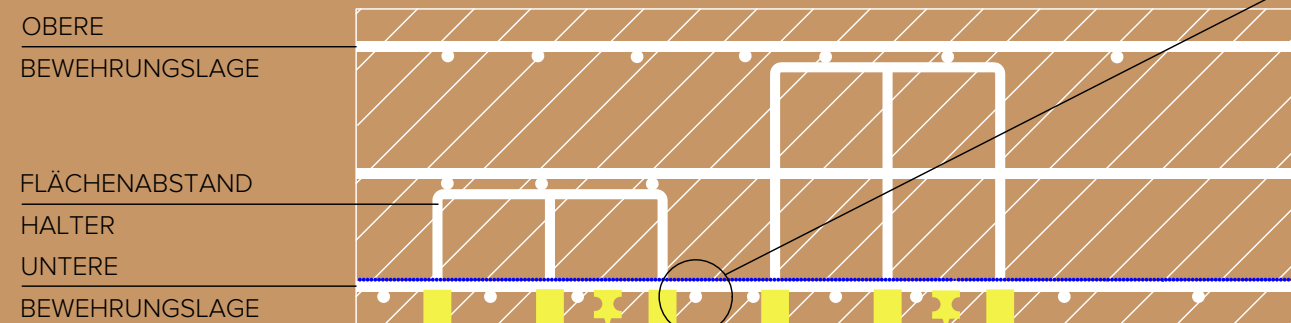


Detail Kapillarrohrmatten im Luftraum hinter der Wand

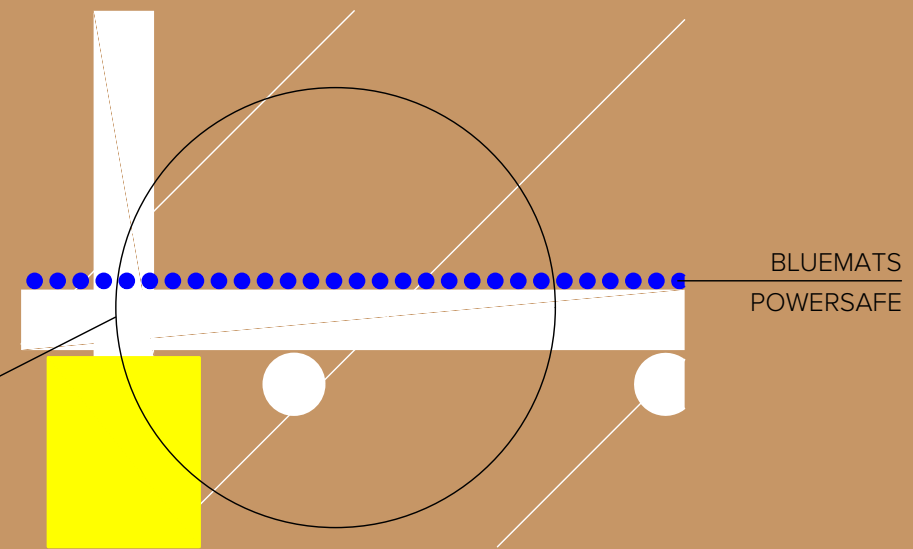

QUICK-AAL

FASERBETON-FUß

Vorabzug

Bauherr:	Bauvorhaben: Musterdetail
GEOCLIMA ELTEC	
Planner des Heiz-Kühlsystems: GeoClimaDesign AG Mühlenbrücken 3 – 5 15517 Fürstenwalde Spree	
Planinhalt: Ausführungspanung der GeoClimaDesign des Heiz-Kühlsystems	Plan-Nr.: 2016 D FBA- K BK 1. L
Detail Fußbodenaufbau Kapillarrohrmatten im Betonkern 1. Large	Maßstab: 1:50
	Format: A3
	Datum: 2016
	Planner: S. Frankl
	Änderung:
	A
	B
	C
	D
	E