



Detail Kapillarrohrmatten im Luftraum hinter der Wand

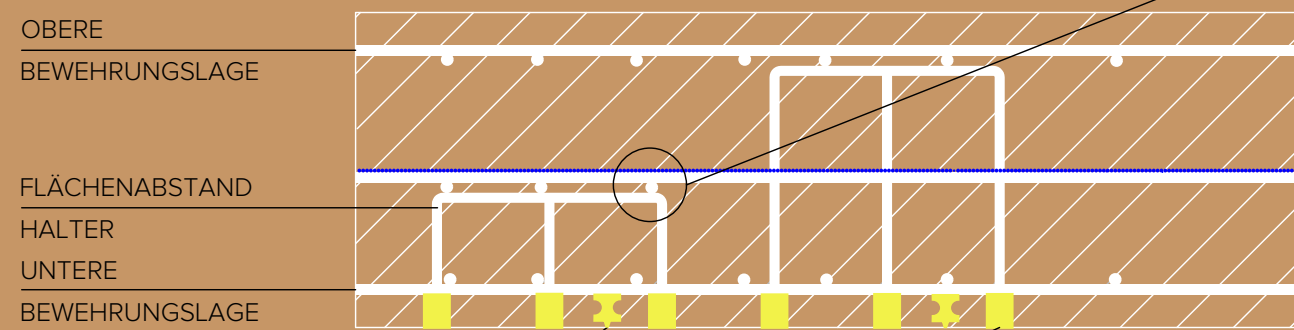


QUICK-AAL

FASERBETON-FUß

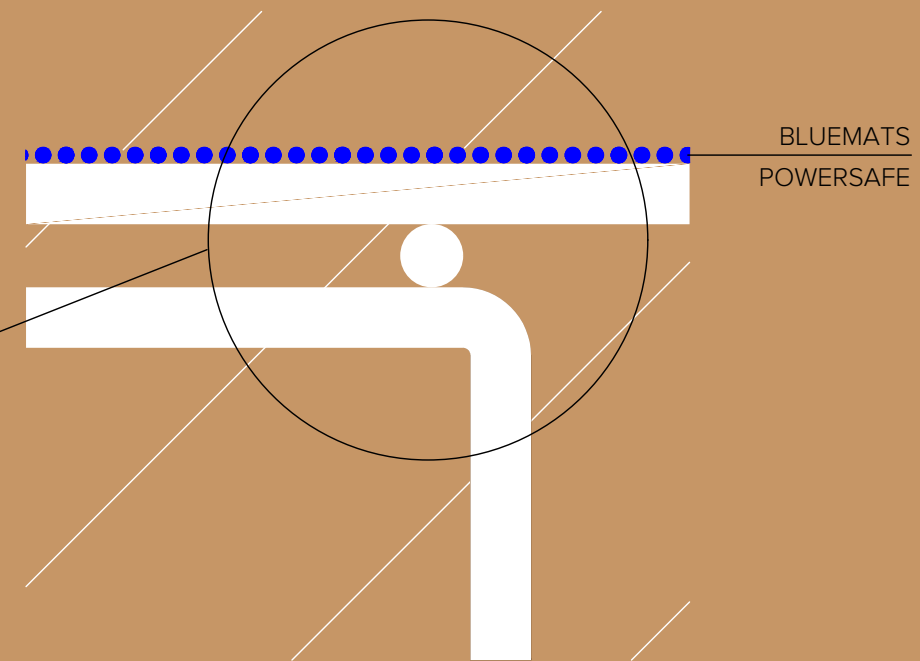

Vorabzug

Bauherr:		Bauvorhaben: Musterdetail	
		Planer des Heiz-Kühlsystems: GeoClimaDesign AG Mühlenbrücken 3 – 5 15517 Fürstenwalde Spree	
		Planinhalt: Ausführungsplanung der GeoClimaDesign des Heiz-Kühlsystems Detail Fußbodenaufbau Kapillarrohrmatten im Betonkern	
Plan-Nr.: 2016 D FBA- K BK		Maßstab: 1:50	Format: A3
Datum: 11.10.2016		Planer: S. Frankl	
Änderung:			
A			
B			
C			
D			
E			