


Detail Fußbodenaufbauten

Kapillarrohrmatten im Fließestrich
(nach DIN 18 560 Teil 2)

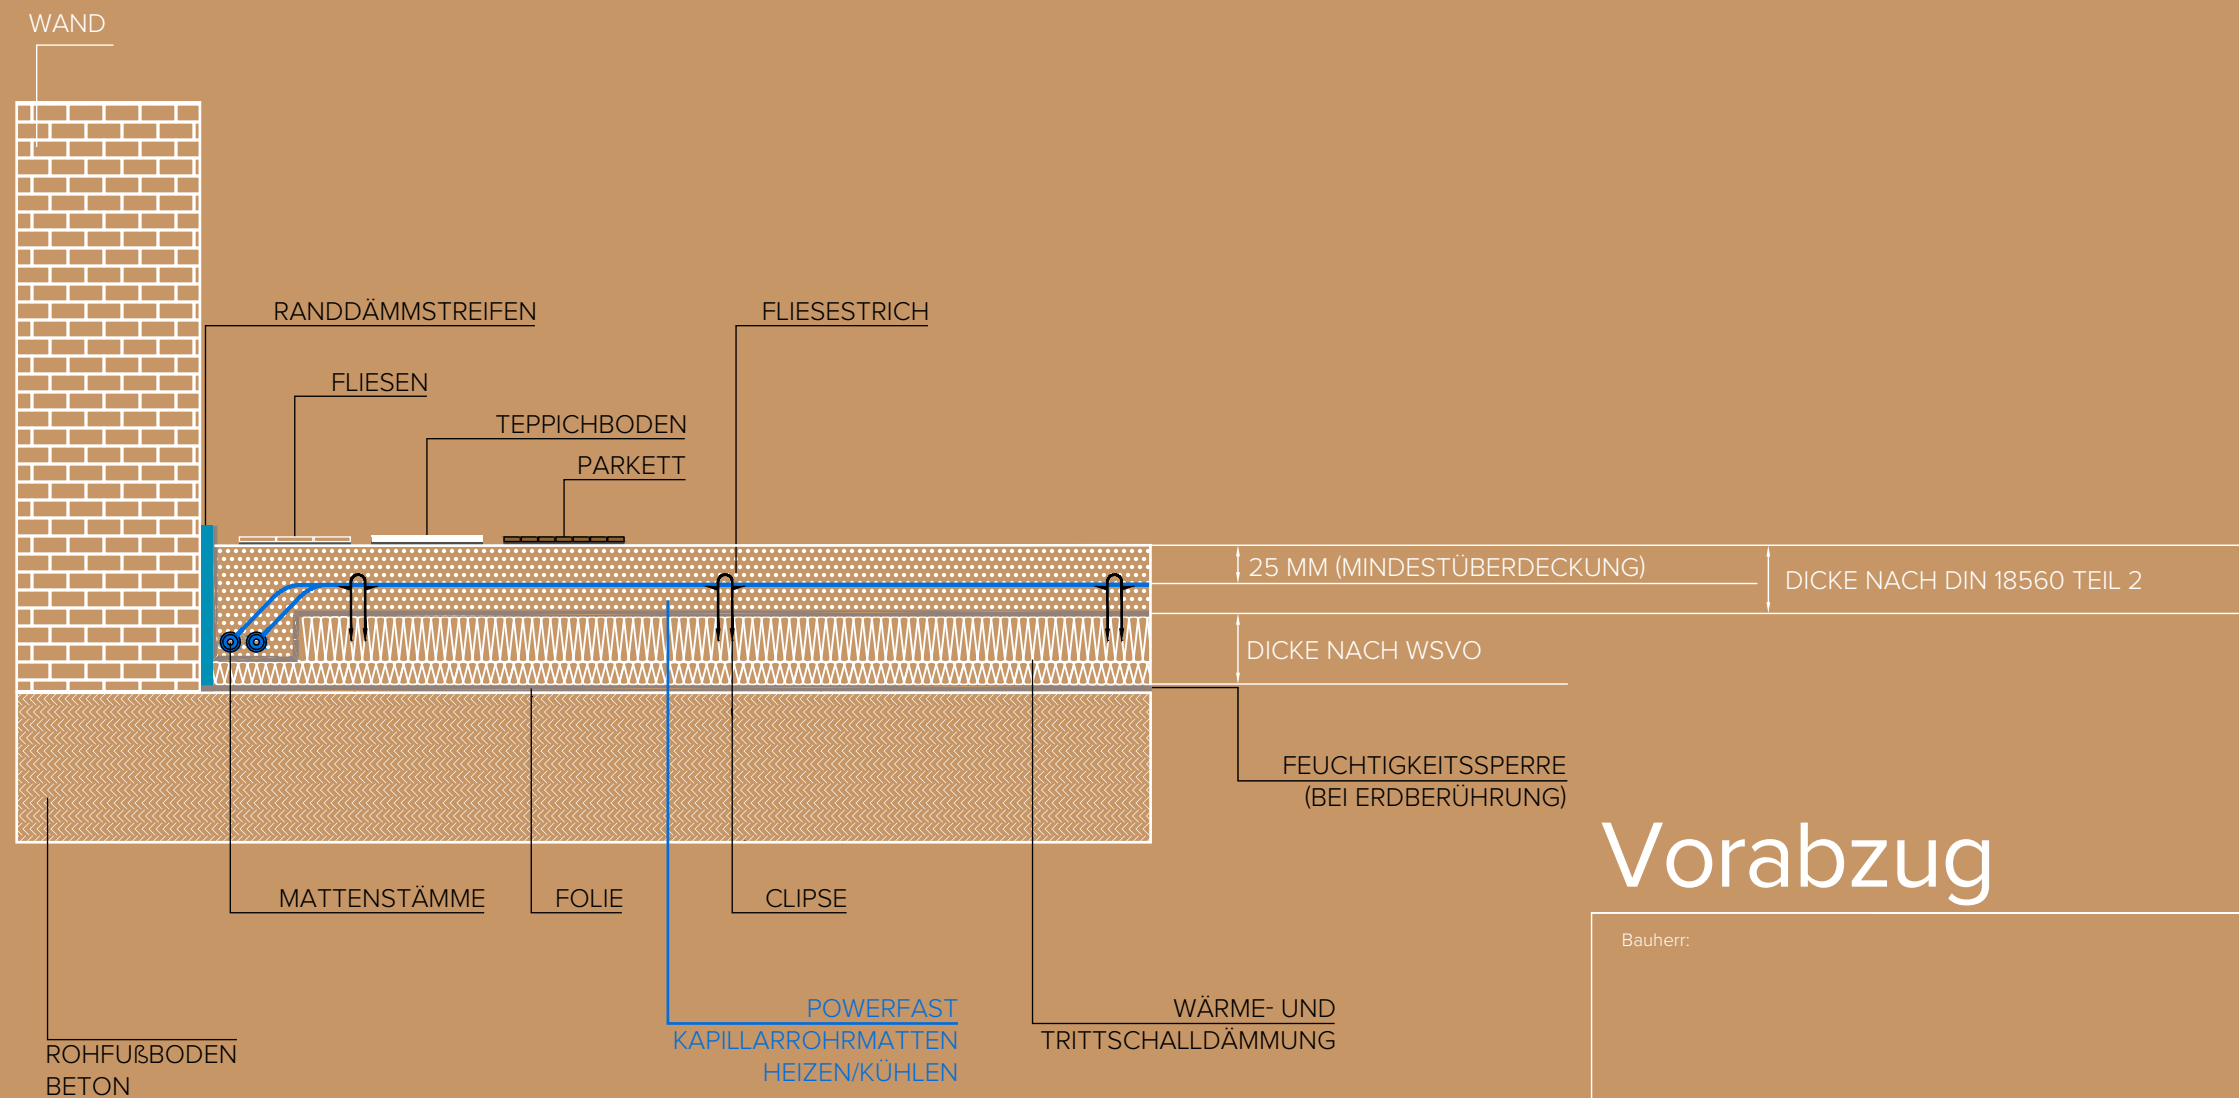

Vorabzug

Bauherr:	Bauvorhaben: Musterdetail	
GEOCLIMA ELTEC		
Planer des Heiz-Kühlsystems: GeoClimaDesign AG Mühlenbrücken 3 – 5 15517 Fürstenwalde Spree		
Planinhalt: Ausführungsplanung der GeoClimaDesign des Heiz-Kühlsystems	Plan-Nr.: 2016 D FA K FE	
Detail Kapillarrohrmatten im Fließestrich	Maßstab: 1:50	Format: A3
	Datum: 2016	Planer: S. Frankl
Änderung:		
A		
B		
C		
D		
E		