
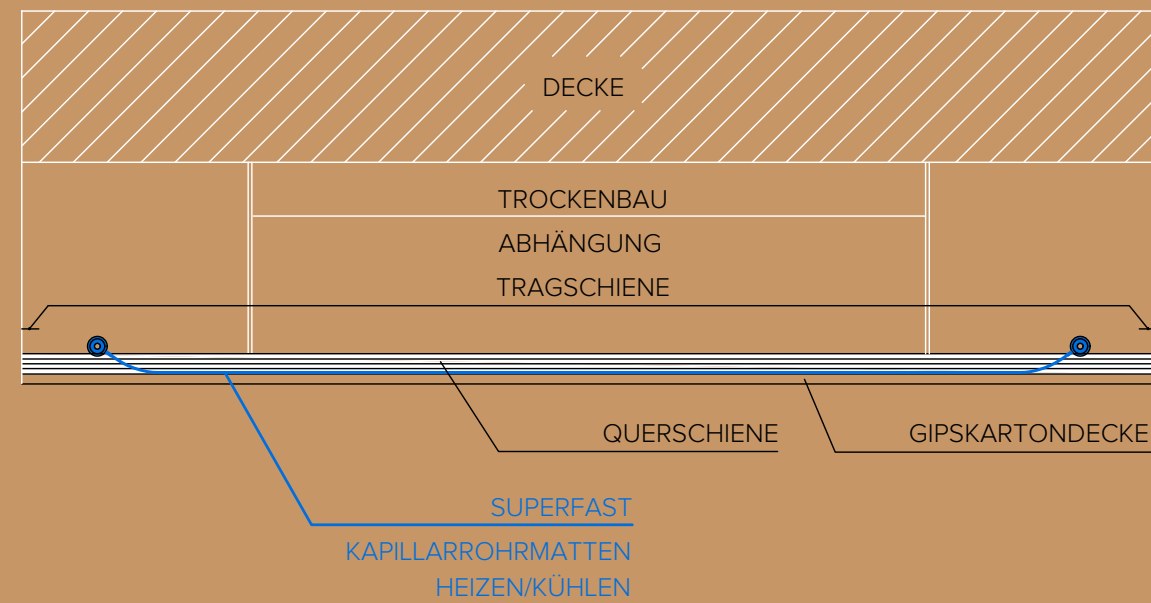


Detail Gipskartondecke

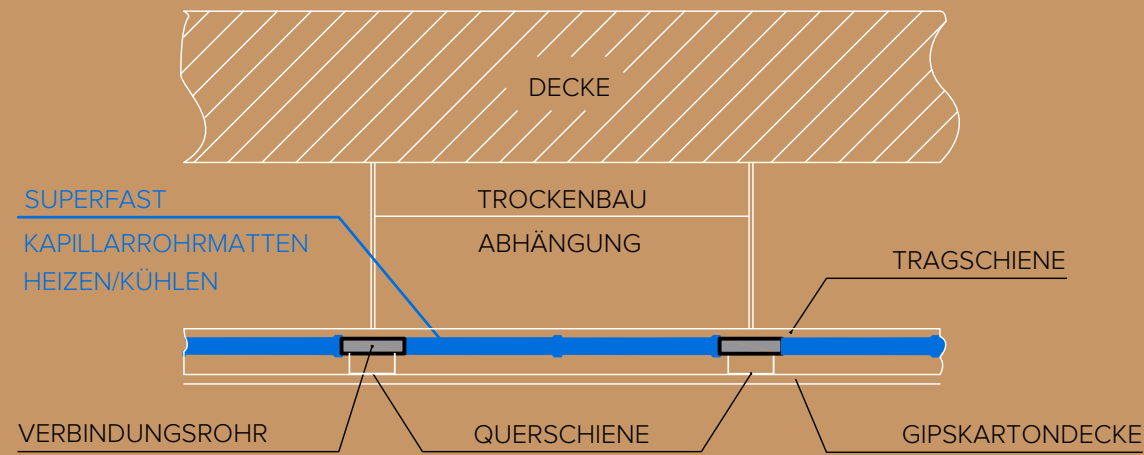

Vorabzug

Bauherr:	Bauvorhaben: Musterdetail
	Planer des Heiz-Kühlsystems: GeoClimaDesign AG Mühlenbrücken 3 – 5 15517 Fürstenwalde Spree
	Planinhalt: Ausführungsplanung der GeoClimaDesign des Heiz-Kühlsystems <h2>Detail Kapillarrohrmatten in Gipskartondecke</h2>
Plan-Nr.: 2016 D K GKD	
Maßstab: 1:50	Format: A3
Datum: 2016	Planer: S. Frankl
Änderung:	
A	
B	
C	
D	
E	