
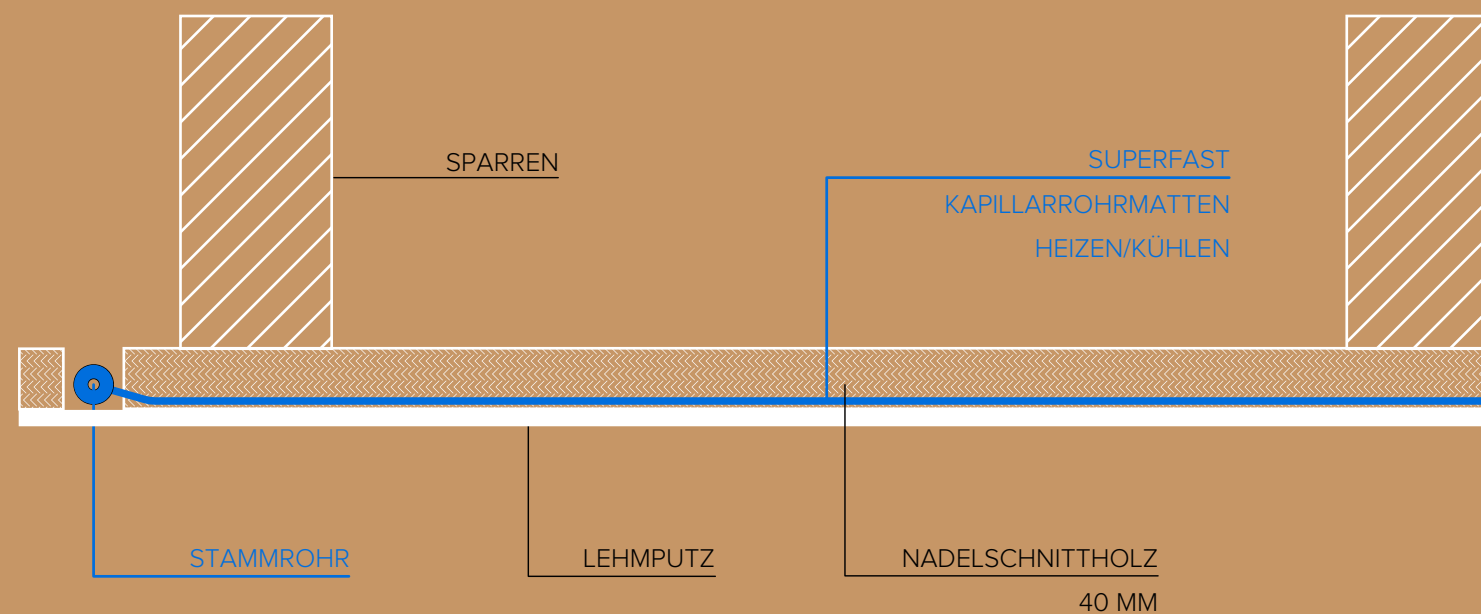


# Detail Kapillarrohrmatten im Luftraum hinter der Wand

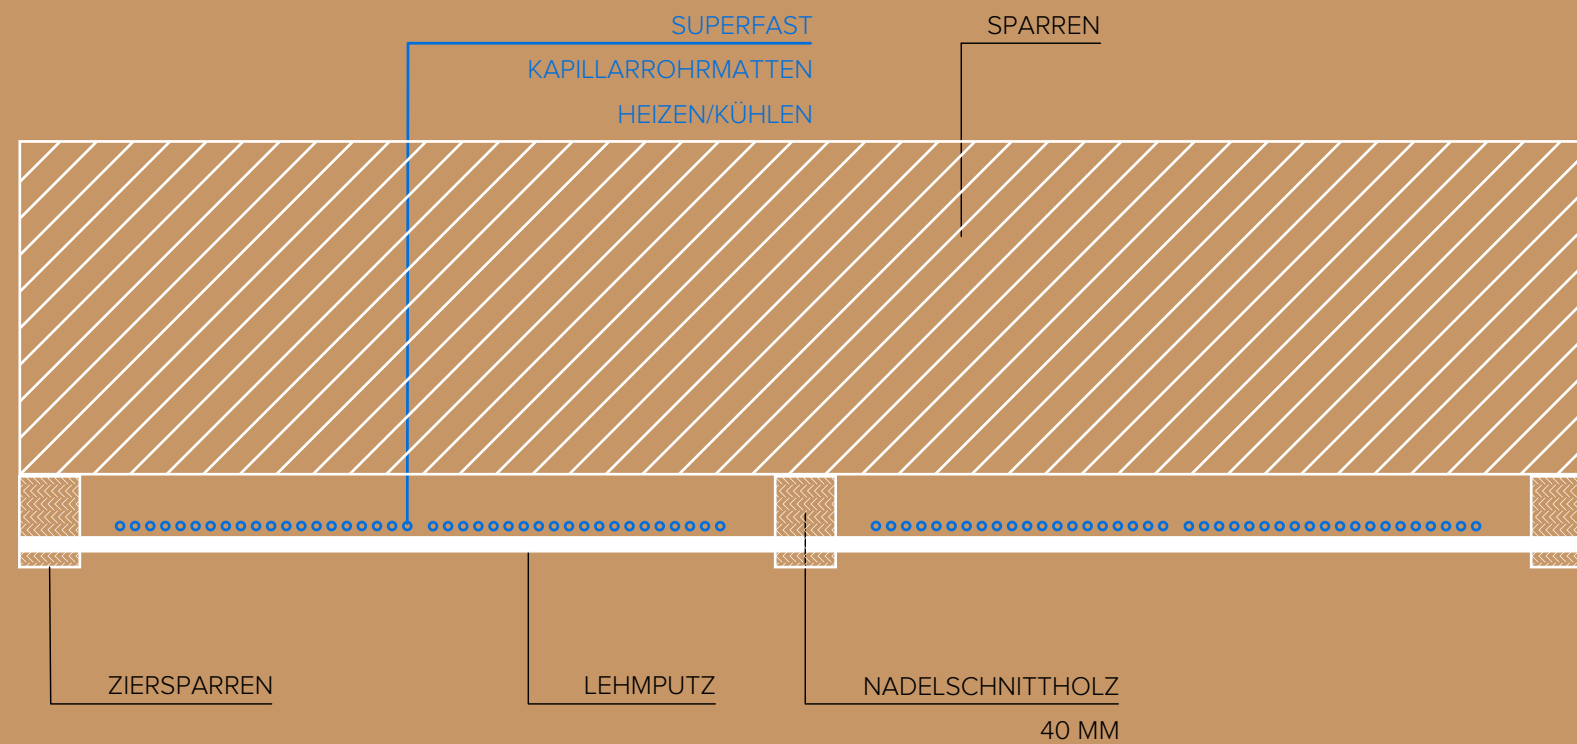

## Vorabzug

Bauherr:	Bauvorhaben: <b>Musterdetail</b>
<b>GEOCLIMA</b> <b>ELTEC</b>	
Planinhalt: Ausführungspanung der GeoClimaDesign des Heiz-Kühlsystems	Planner des Heiz-Kühlsystems: GeoClimaDesign AG Mühlenbrücken 3 – 5 15517 Fürstenwalde Spree
Detail Kapillarrohrmatten Decke im Sparren mit Querlattung	Plan-Nr.: 2016 D FB K H/L
	Maßstab: A3
	Datum: 2017
	Planner: S. Frankl
	Änderung:
	A
	B
	C
	D
	E